


NAVETEC | BUSINESS PARK

SUR 57

11.18 HECTÁREAS

211 NAVES

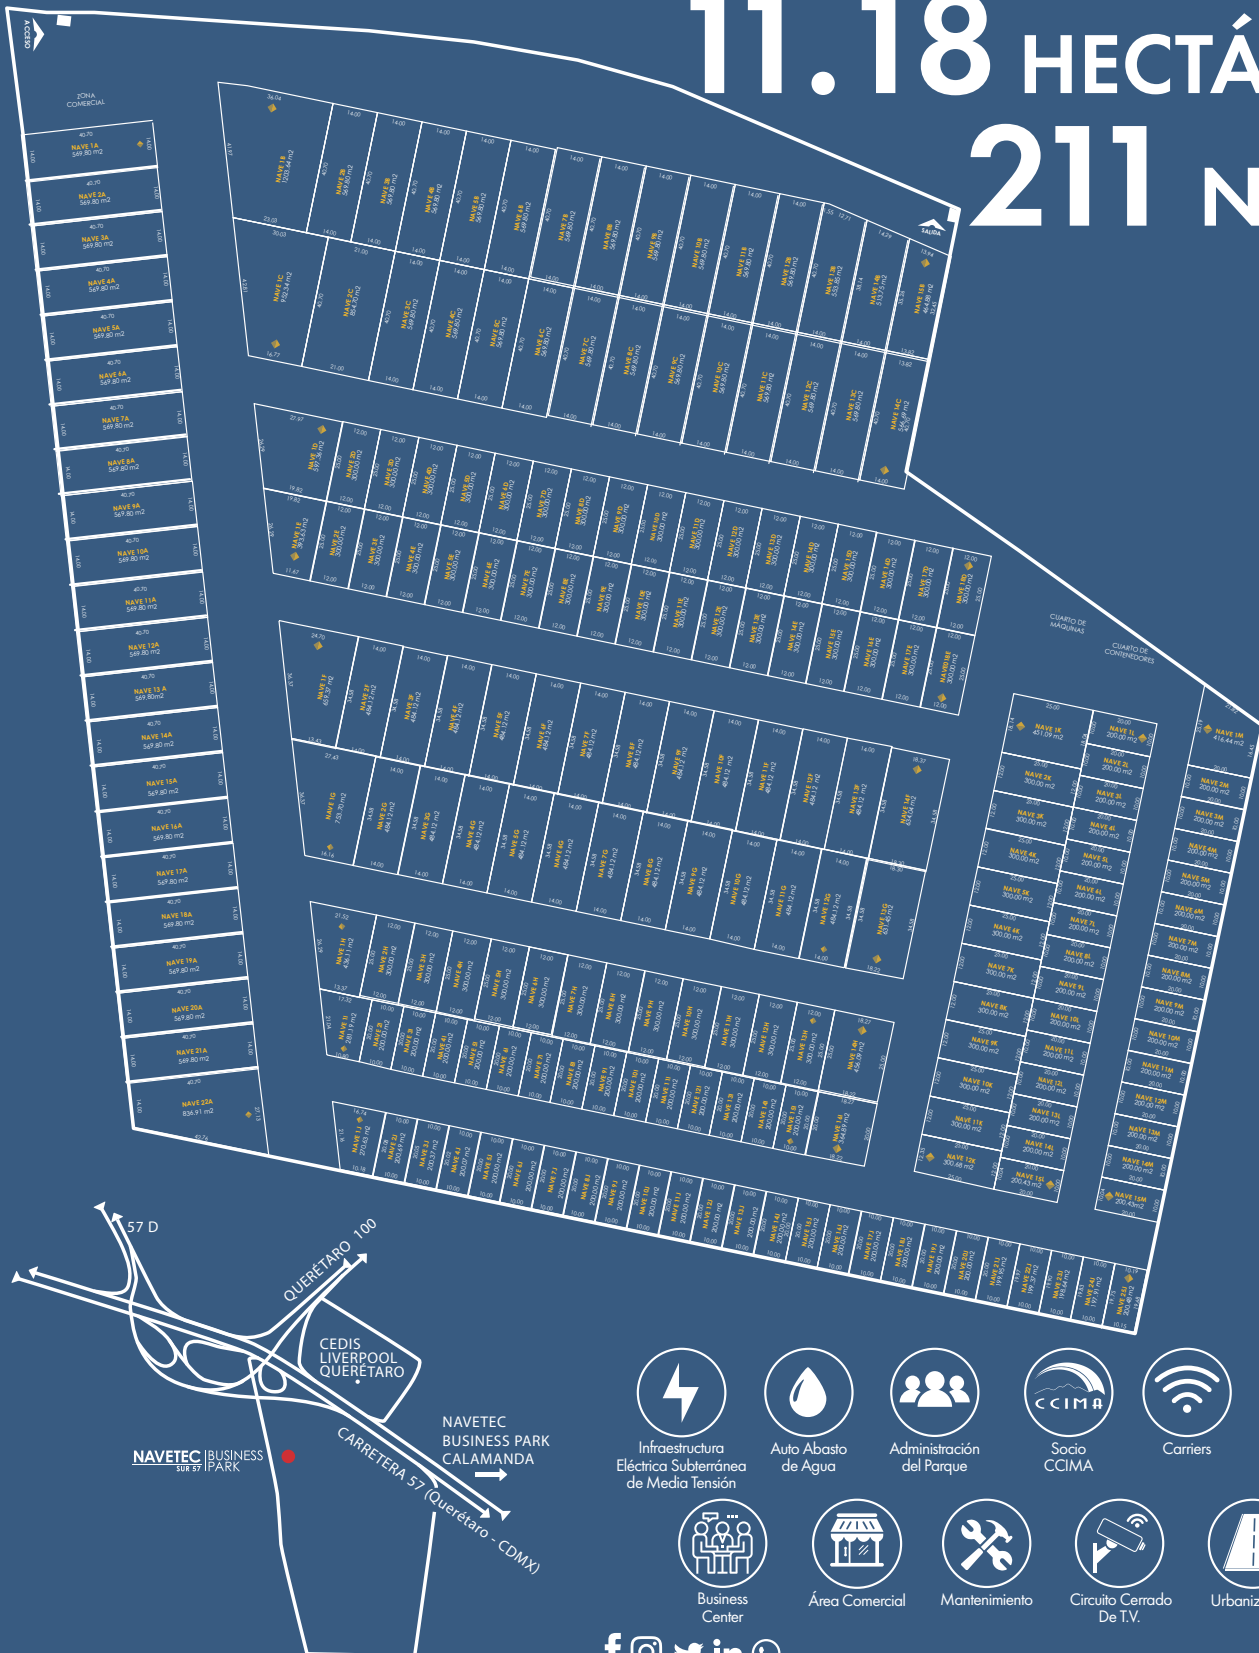

Infraestructura
Eléctrica Subterránea
de Media Tensión



Auto Abasto
de Agua



Administración
del Parque



Socio
CCIMA



Carriers



Seguridad
24/7



Business
Center



Área Comercial




Mantenimiento



Círculo Cerrado
De T.V.



Urbanización

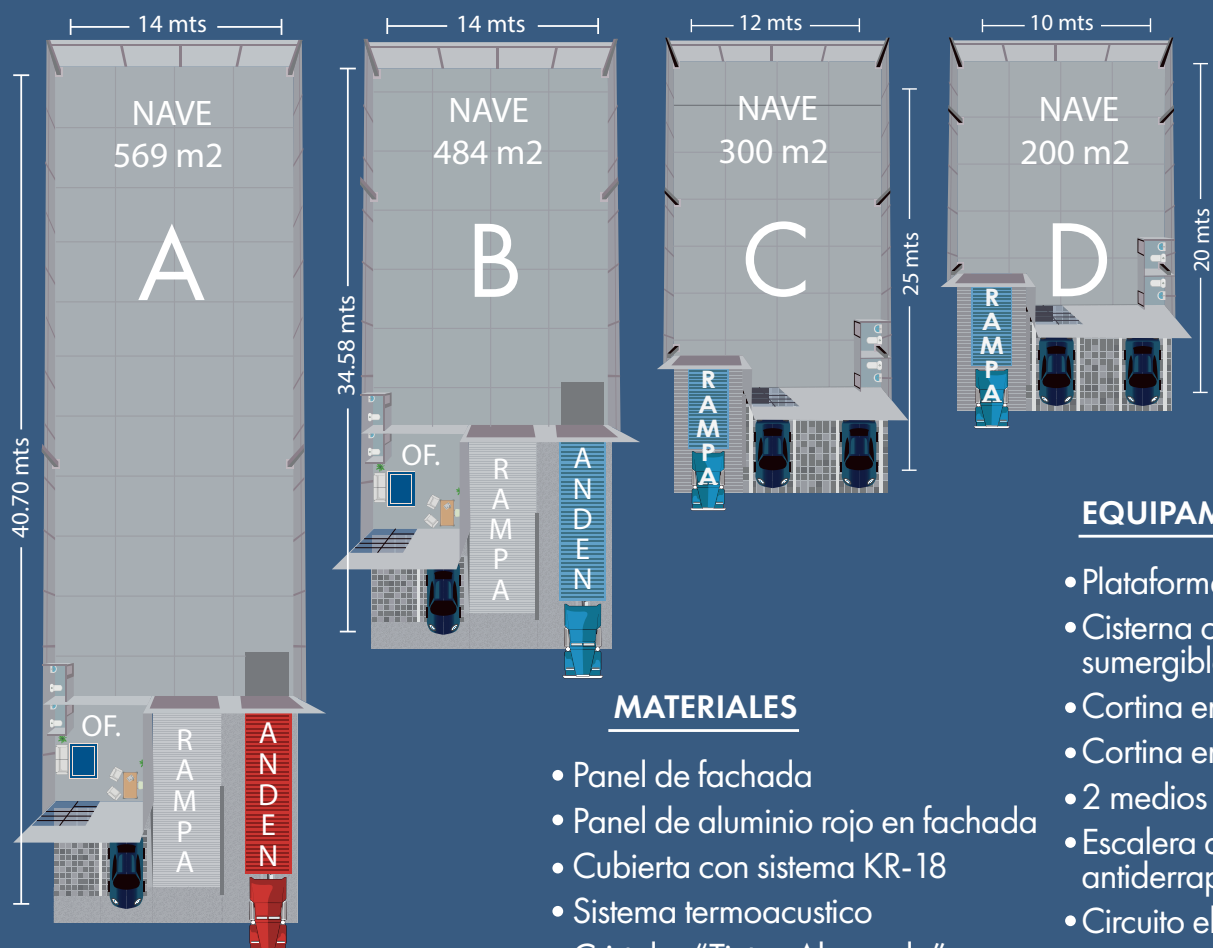

MATERIALES

- Panel de fachada
- Panel de aluminio rojo en fachada
- Cubierta con sistema KR-18
- Sistema termoacustico
- Cristales "Tintex Ahumado"
- Canceleria de aluminio
- Luminarias LED
- 15cm de sub-base
- 15cm piso de concreto MR-35

EQUIPAMIENTO

- Plataforma niveladora
- Cisterna con sistema de bombeo sumergible
- Cortina en rampa de 3.50x4.50m
- Cortina en andén de 2.44X3.00m
- 2 medios baños
- Escalera de acceso de acero antiderrapante
- Circuito eléctrico 110V
- Circuito eléctrico 220V
- Sistema eléctrico trifásico para transformador
- Sistema hidro-sanitario
- Biodigestor

CUADRO DE ÁREAS

Lote: 569.80m ²	Lote: 484.12m ²	Lote: 300m ²	Lote: 220m ²
Bodega: 401m ²	Bodega: 316.12m ²	Bodega: 220m ²	Bodega: 132m ²
Ofic.: 33m ²	Ofic.: 33m ²		
Rampa: 42m ²	Rampa: 42m ²	Rampa: 32m ²	Rampa: 32m ²
Andén: 60m ²	Andén: 60m ²		
Estac.: 33m ²	Estac.: 33m ²	Estac.: 48m ²	Estac.: 36m ²
Alt. Min.: 8m	Alt. Min.: 8m	Alt. Min.: 7.10m	Alt. Min.: 7.10m

EQUIPAMIENTO * Instalaciones ocultas de voz y datos, hidráulicas, sanitarias y eléctricas.